



出店番号	23	
屋号	クロックス&ポウルズ	
営業種目	飲食/売店	
敷地面積	121.00㎡ (22.00×5.50=121.00)	
建築面積	80.25㎡ (13.86×5.30+5.44×1.10+0.90×0.90=80.25)	
床面積	80.25㎡ (13.86×5.30+5.44×1.10+0.90×0.90=80.25)	
構造	木造	
外部仕上表	屋根	カラー鉄板(色:茶 10YR6/3)
	外壁	カラー鉄板(色:茶 10YR6/3)
	軒裏	FB t=5mm VP(色:茶 10YR6/3)
内部仕上表 (厨房)	壁	PB t=12.5mm (準不燃QM-9441) VP
	天井	PB t=9.5mm (準不燃QM-9441) VP
	コンロ周り15cm以内かつ高さ1m以内は防火構造 (ステンレス t=0.3mm + FB t=9mm)とする	


シックハウス仕上材は全て、製品生産時より5年間以上使用した材を使用する  
法第37条による建築材料を使用する

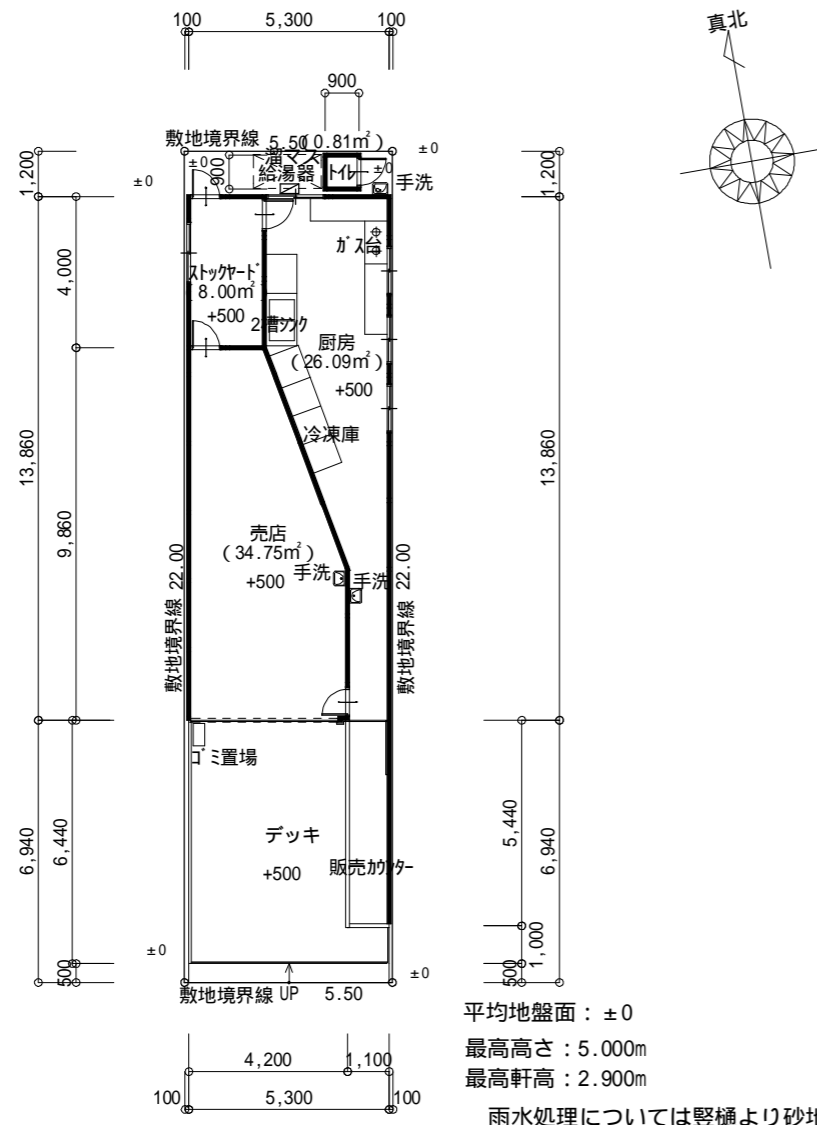


平面図 S : 1 / 2 0 0

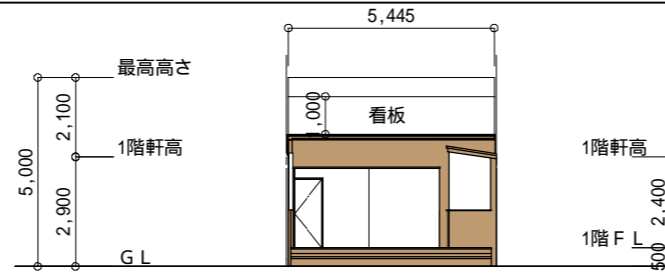


南側立面図 S : 1 / 2 0 0

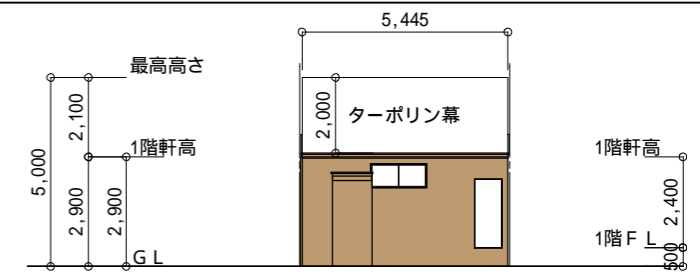


北側立面図 S : 1 / 2 0 0

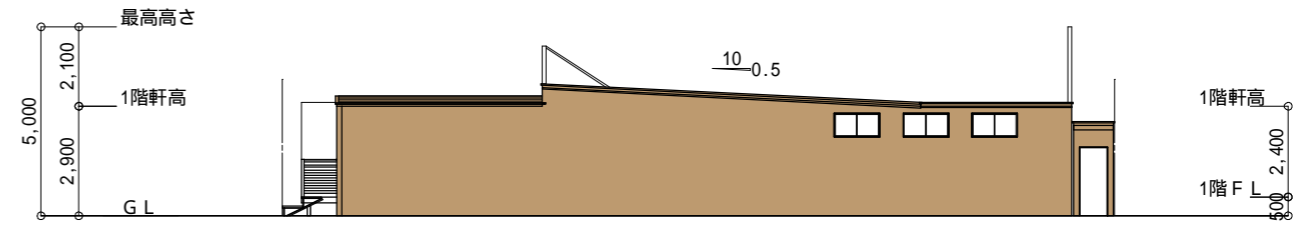


東側立面図 S : 1 / 2 0 0

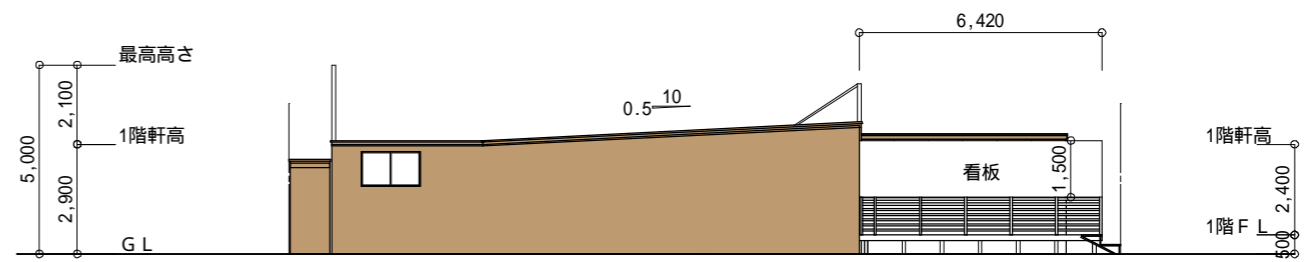

西側立面図 S : 1 / 2 0 0

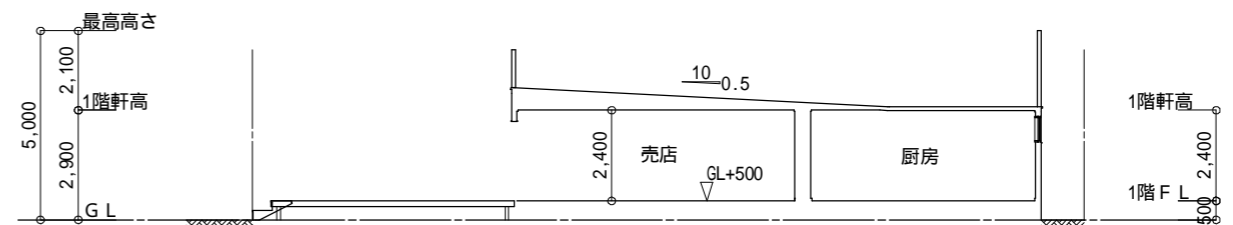

断面図 S : 1 / 2 0 0

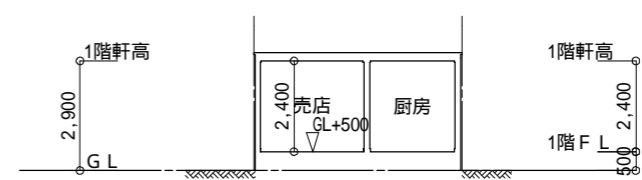

断面図 S : 1 / 2 0 0

<b>鈴木建築設計事務所</b> 1級建築士大臣登録第105908号 鈴木 康三 鎌倉市小袋谷1-7-24 Tel・Fax 0467(45)0484		物件名	由比ガ浜茶亭組合 2009-23	図面番号 13-1	
		図面名	平面図, 立面図, 断面図		
		縮尺	1/200	日付	2009/04/01